



Kanton Zürich
Baudirektion
Amt für
Abfall, Wasser, Energie und Luft

Gewässerraumfestlegung im Siedlungsgebiet nach Art. 41a/b GSchV und § 15 f HWSchV

Kantonale Gewässer in den Gemeinden der 1. Priorität

TÖSS STADT WINTERTHUR


Plan Nr. 8 / 1:1000

Öffentliche Auflage
Stand: 12. April 2024

Basler & Hofmann SUTER
VON KÄNEL
WILD
Planer und Architekten AG
Föhrli- und Buchenstrasse 30, 8005 Zürich
+41 44 315 13 90, www.skwh.ch



AWEL Amt für
Abfall, Wasser, Energie und Luft
Waldschloßplatz 2, 8090 Zürich

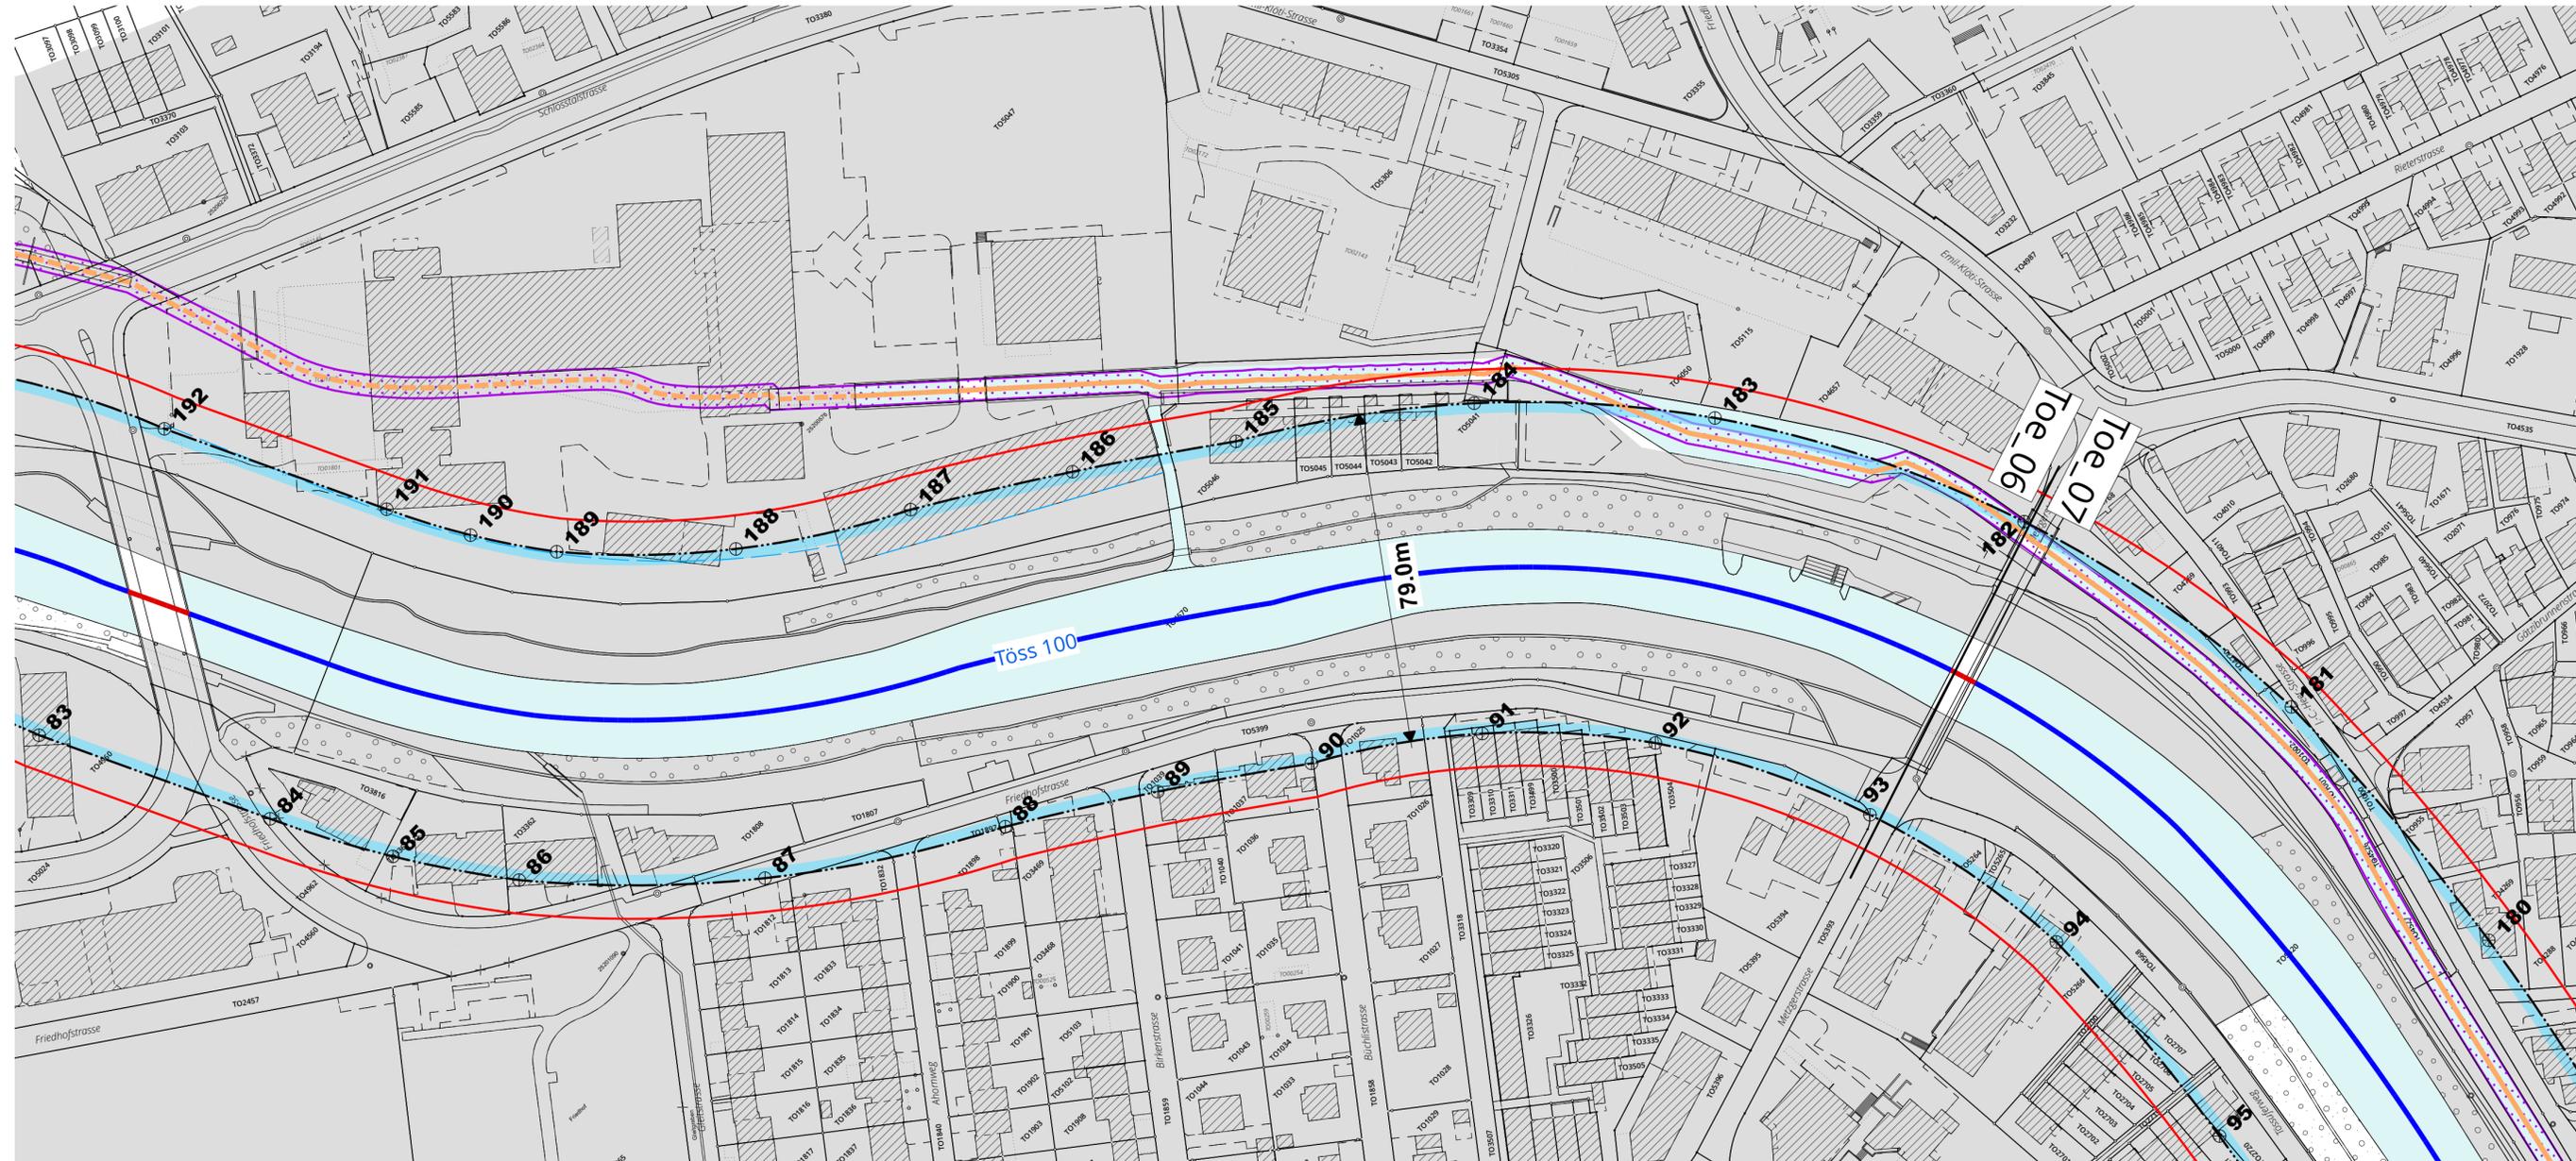

Gewässerraum

- Gewässerraum Festlegung
- 5 Koordinatenpunkt * Koordinatenwerte gemäss nachfolgender Auflistung
- Minimaler Gewässerraum gemäss Art. 41a bzw. Art. 41b GSchV
- Verzicht auf Gewässerraum gemäss Art. 41a Abs. 5 bzw. Art. 41b Abs. 4 GSchV

Informationsinhalt

- Eingedoltes, öffentliches Gewässer mit / ohne eigene Parzelle
- Offenes, öffentliches Gewässer mit / ohne eigener Parzelle
- Wasserrecht offen / eingedolt

Töss 100

Gewässername / -nummer

Toe_02 Beschriftung Gewässerabschnitt

Gewässerabschnitte

Wald

bestockte Fläche

Gewässerabstandslinien

Gewässer

Siedlungsgebiet (im Sinne von HWSchV)



Bearbeitung: Tobias Debrunner
Das Druckdatum entspricht dem Erstellungsdatum.

Grundlagendaten
Amtliche Vermessung: ARE, GIS Kanton Zürich vom 2. September 2021
ÖREB (Abstandslinien): ARE, GIS Kanton Zürich vom 12. März 2019

Die Daten der Fixpunkte, Grenzpunkte und Einzelpunkte sind nach den gültigen Genauigkeits- und Zuverlässigkeitsanforderungen der amtlichen Vermessung bestimmt. Die Bodenbedeckung, Gebäude und Einzelobjekte dienen lediglich der Orientierung. Ihre Lage beruht auf einfachen Messungen ohne Kontrolle, weshalb für deren Richtigkeit keine Gewähr durch den Geometer besteht.

Koordinatenwerte

Nr.	E - Koordinate	N - Koordinate
83	2'695'012.296	1'261'390.676
84	2'695'036.774	1'261'337.941
85	2'695'050.924	1'261'311.056
86	2'695'068.035	1'261'285.951
87	2'695'109.452	1'261'245.178
88	2'695'158.324	1'261'213.725
89	2'695'189.714	1'261'194.183
90	2'695'220.193	1'261'173.247
91	2'695'253.772	1'261'149.751
92	2'695'281.112	1'261'119.220
93	2'695'304.838	1'261'071.218
94	2'695'314.494	1'261'018.549
95	2'695'308.941	1'260'958.477
180	2'695'387.042	1'260'946.590
181	2'695'393.533	1'261'019.023
182	2'695'380.171	1'261'095.026
183	2'695'346.035	1'261'164.235
184	2'695'308.294	1'261'206.968
185	2'695'262.047	1'261'240.310
186	2'695'229.576	1'261'262.500
187	2'695'196.107	1'261'283.153
188	2'695'160.261	1'261'305.711
189	2'695'129.849	1'261'335.187
190	2'695'118.247	1'261'352.401
191	2'695'108.619	1'261'370.793
192	2'695'085.068	1'261'421.536