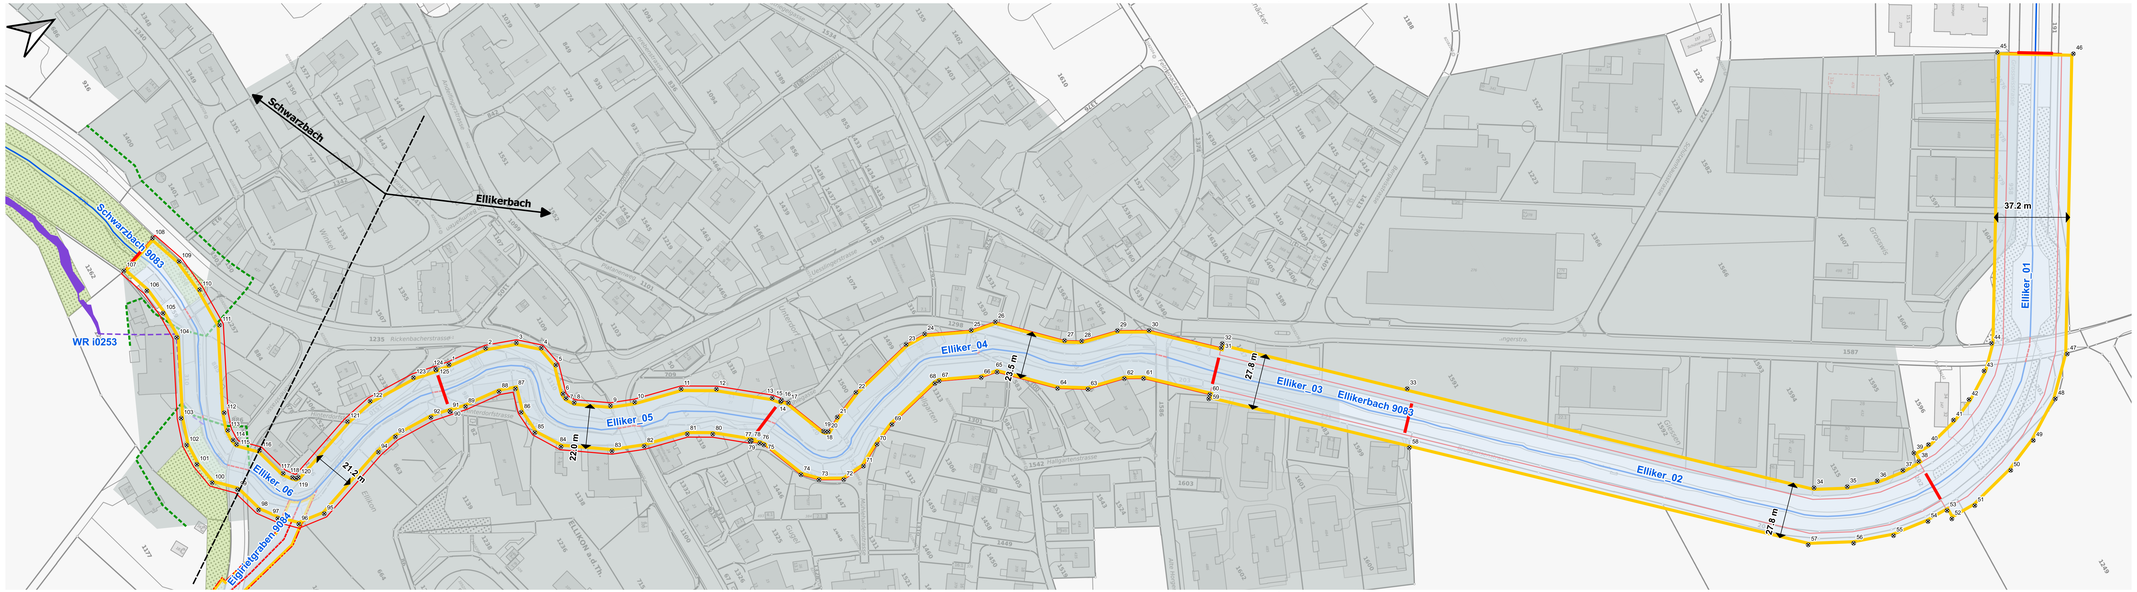



# Gemeinde Ellikon an der Thur

**Ellikerbach, kantonales Fliessgewässer Nr. 9083**

**Gewässerraum-Festlegung im Siedlungsgebiet nach Art. 41a GSchV und § 17 WsV**

**Kantonales Gewässer in den Gemeinden der 3. Priorität**

**1 : 1'000**

## Festlegungsinhalte

- Gewässerraum
- Koordinatenpunkte

## Ergänzende Inhalte

- Gewässerraum projektiert*
- Minimaler Gewässerraum gemäss Art. 41a GSchV
- Fliessgewässer offen / eingedolt
- Elliker_01 — Abschnittsbezeichnung
- Ellikerbach 9083 — Gewässername / -nummer
- Siedlungsgebiet
- Waldabstandslinie
- Wald
- Wasserrechtsweiher
- Wasserrechtskanal eingedolt

** Gewässerraum, der in einem anderen Verfahren und zu einem früheren Zeitpunkt projektiert wurde*


Basler & Hofmann
SUTER VON KÄNEL WILD
Planer und Ingenieure AG

Kanton Zürich
Baudirektion

AWEL Amt für
Abfall, Wasser, Energie und Luft
Walcheplatz 2, 8090 Zürich


Plan Nr. 08756.000-01 Datum 26.06.2026