




Kanton Zürich
Baudirektion
**Amt für
Abfall, Wasser, Energie und Luft**

**Gewässerraumfestlegung im Siedlungsgebiet nach Art. 41a
GSchV und § 17 WsV**

Kantonales Gewässer in den Gemeinden der 3. Priorität

ELLIKERBACH

Anhang A12: Detailpläne Gewässerraum

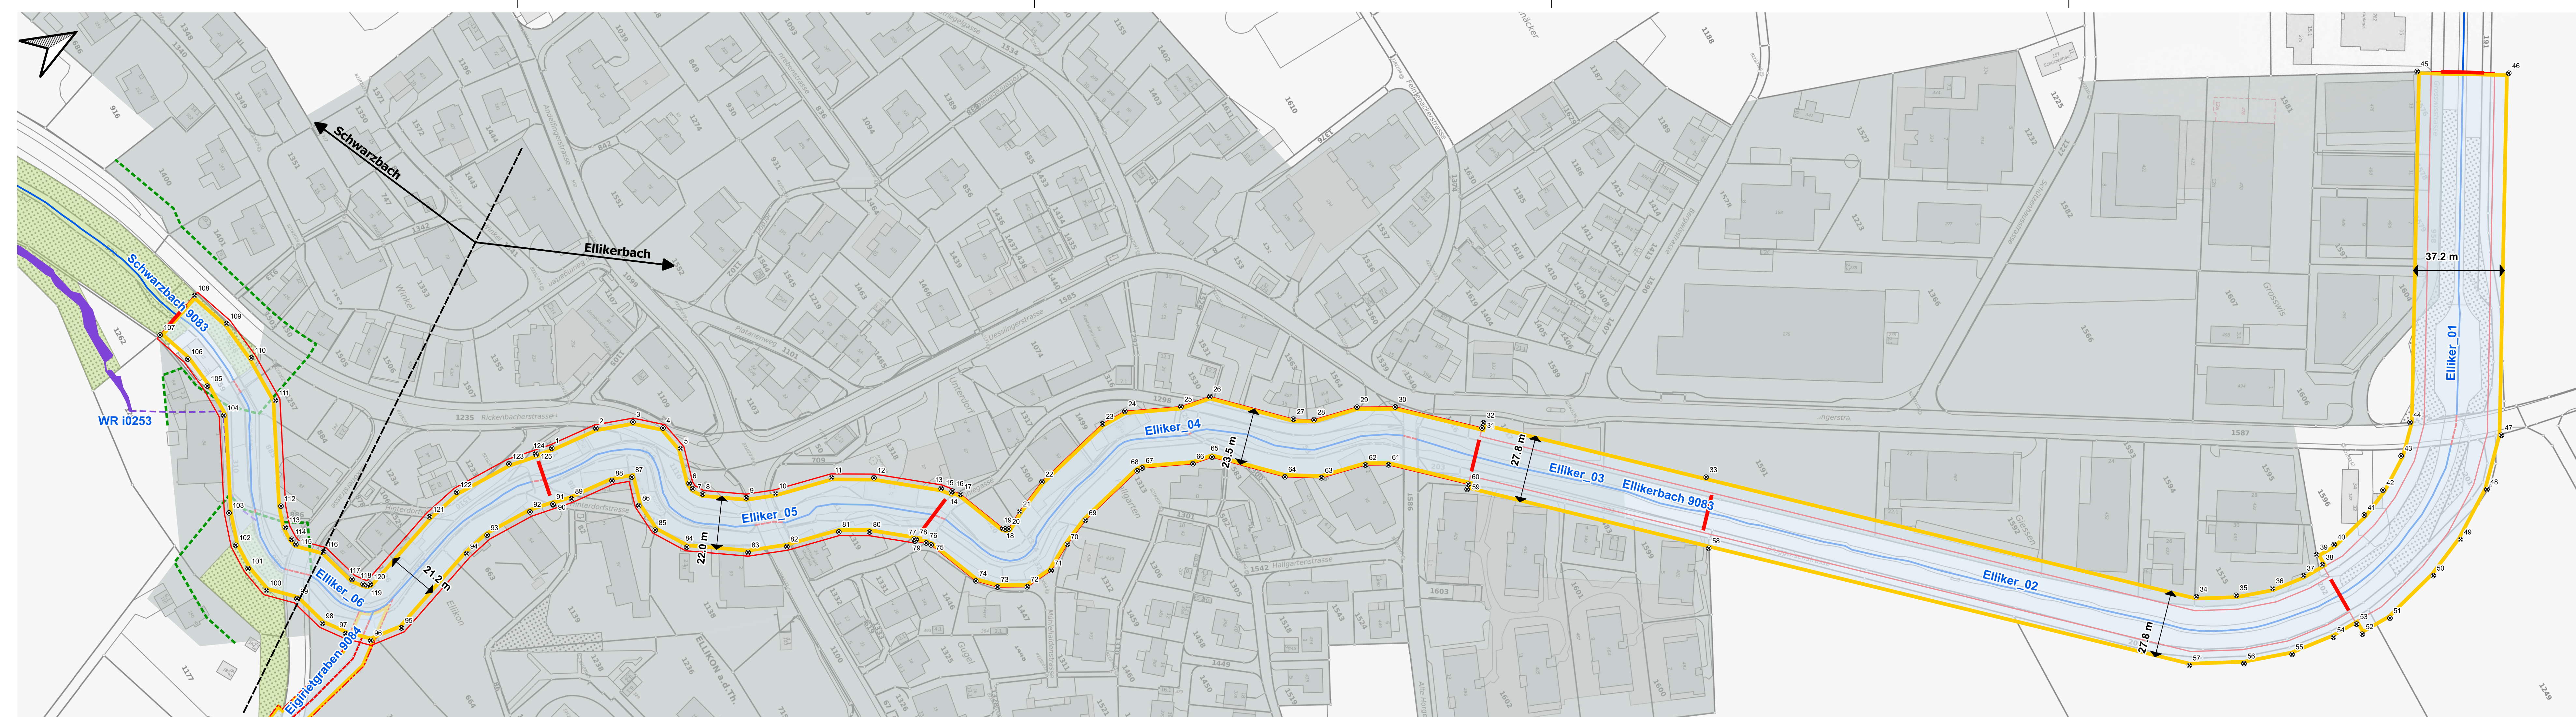

Gemeinde Ellikon an der Thur

Ellikerbach, kantonales Fließgewässer Nr. 9083

Gewässerraum-Festlegung im Siedlungsgebiet nach Art. 41a GSchV und § 17 WsV

Kantonales Gewässer in den Gemeinden der 3. Priorität

1 : 1'000

- Festlegungsinhalte**
- Gewässerraum
 - ¹ Koordinatenpunkte

- Ergänzende Inhalte**
- Gewässerraum projektiert*
 - Minimaler Gewässerraum gemäss Art. 41a GSchV
 - Fließgewässer offen / eingedolt
 - Elliker_01 Abschnittsbezeichnung
 - Ellikerbach 9083 Gewässername / -nummer
 - Siedlungsgebiet
 - Waldabstandslinie
 - Wald
 - Wasserrechtsweiher
 - Wasserrechtskanal eingedolt