


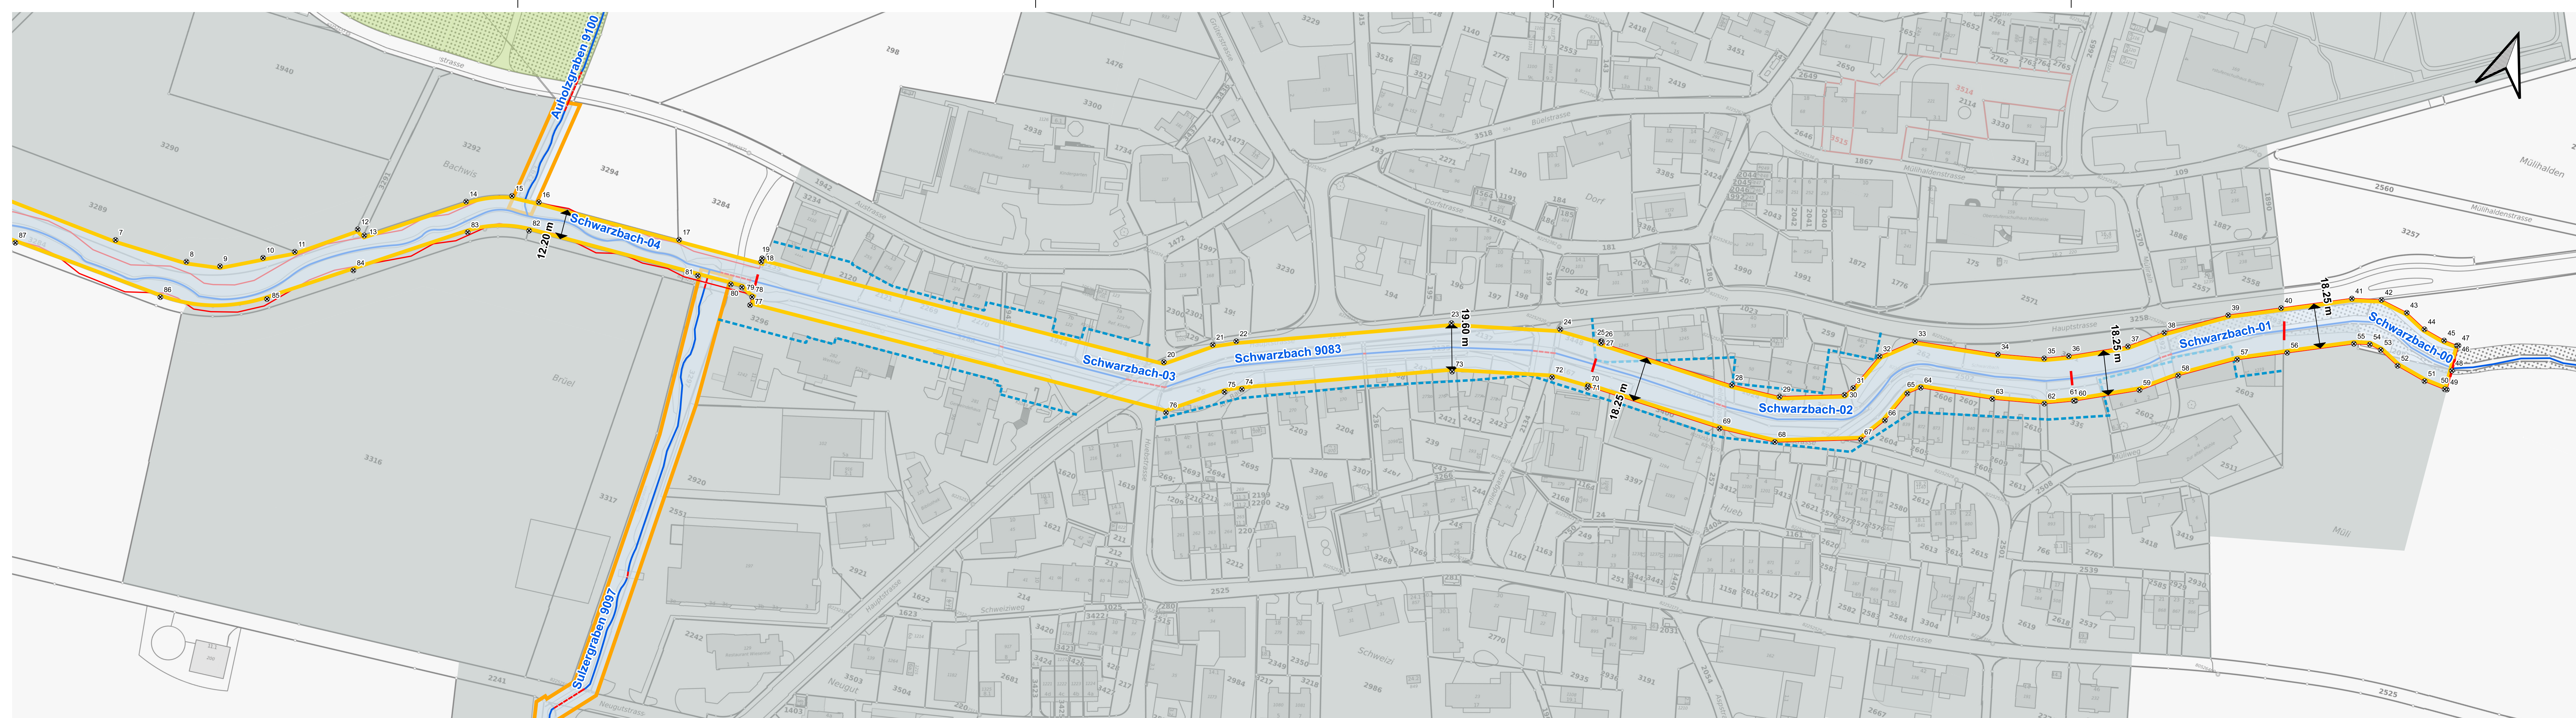

Gemeinde Rickenbach ZH

Schwarzbach, kantonales Fließgewässer Nr. 9083

Gewässerraum-Festlegung im Siedlungsgebiet nach Art. 41a
GSchV und § 17 WsV

Kantonales Gewässer in den Gemeinden der 3. Priorität

1 : 1'000

Festlegungsinhalte



Gewässerraum



Koordinatenpunkte

Ergänzende Inhalte



Gewässerraum in Kraft*



Minimaler Gewässerraum
gemäss Art. 41a GSchV




Fließgewässer offen /
eingedolt



Siedlungsgebiet



Gewässerabstandslinie

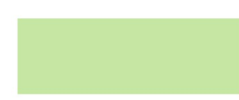

Wald

Schwarzbach-01 Abschnittsbezeichnung

Schwarzbach
9083 Gewässername / -nummer

* Gewässerraum, der in einem anderen Verfahren zu einem früheren Zeitpunkt rechtskräftig festgelegt wurde

Basler & Hofmann

Plan Nr. 08756.000-01

SUTER
VON KÄNEL
WILD
Planer und Architekten AG

Datum 26.06.2026



AWEL Amt für
Abfall, Wasser, Energie und Luft
Walchplatz 2, 8090 Zürich